


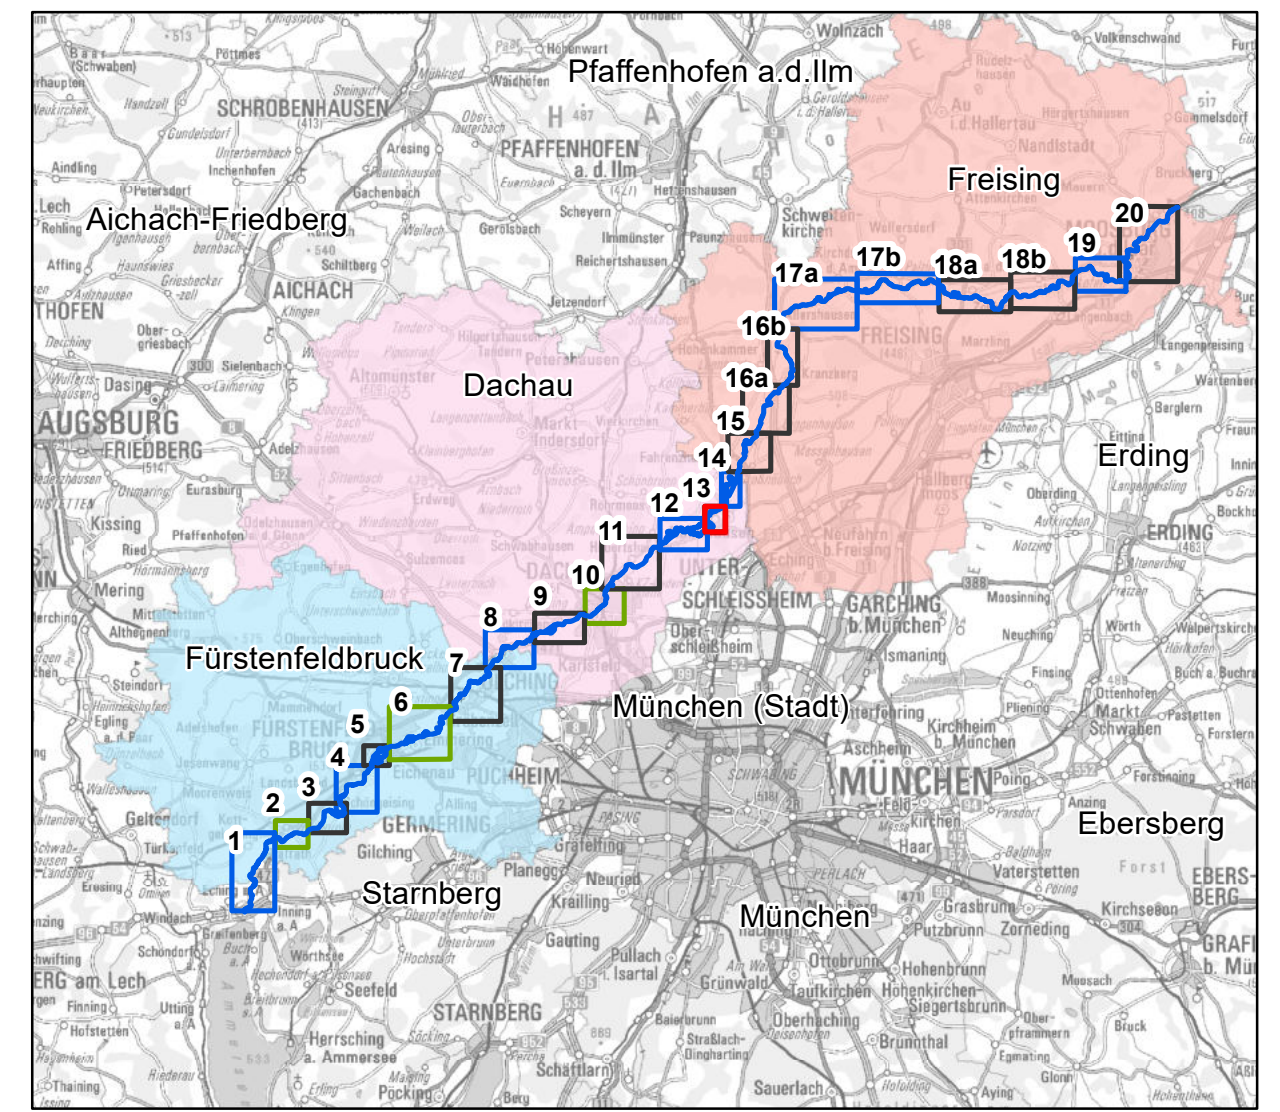
Handlungsschwerpunkt im Projektabschnitt:

frei fließend
 städtisch geprägt
 Wasserkraft geprägt

Legende

- Amper mit Flusskilometern
- Mühlbach (Gewässer 3. Ordnung)
- ⊗ Wasserkraftanlage
- ⊗ Wasserkraftanlage (Mühlbach)
- Gemeindengrenze
- Überschwemmungsfläche HQ100
- FFH-Gebiet
- Naturschutzgebiet





Maßstab: 1:500.000

Vorhaben: Amper rhei		Anlage: Anlage	
Vorhabensträger: Freistaat Bayern vertreten durch das Wasserwirtschaftsamt München		Plan-Nr.: 13	
Landkreis: Dachau		Schutzvermerk/Dateiname:	
Gemeinde: Haimhausen		entw.:	
Maßstab: 1:5.000	Lageplan 55 - 52,4	gez.:	
Entwurfsverfasser:		gepr.:	
03.03.2020	03.03.2020	entw. November 2019	J. Schneider
Datum	Unterschrift Entwurfsverfasser	gez. 03.03.2020	J. Schneider
		gepr.:	