


Handlungsschwerpunkt im Projektabschnitt:

- frei fließend
- städtisch geprägt
- Wasserkraft geprägt

Legende

- Amper mit Flusskilometern
- ⊗ Wasserkraftanlage
- ⊗ Wasserkraftanlage - geplant -
- Gemeindengrenze
- Überschwemmungsfläche HQ100
- FFH-Gebiet
- Naturschutzgebiet

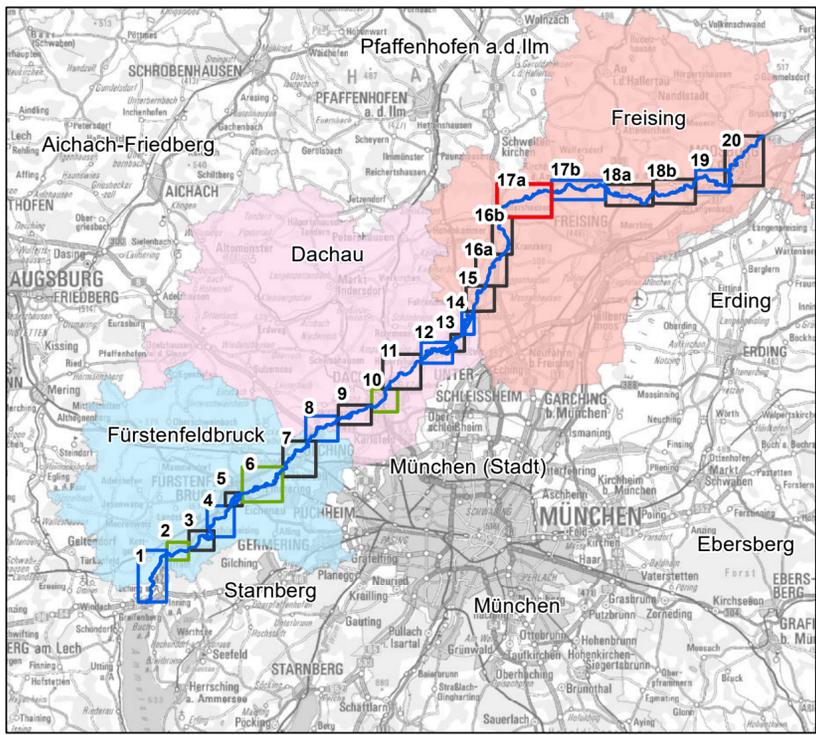

Maßstab: 1:500.000

Vorhaben: Amper rhei		Anlage: Anlage	
Vorhabensträger: Freistaat Bayern vertreten durch das Wasserwirtschaftsamt München		Plan-Nr.: 17a	
Landkreis: Freising		Schutzvermerk/Dateiname:	
Gemeinde: Allershausen, Kranzberg, Kirchdorf a.d. Amper, Freising, Zolling		entw. / gez. / gepr.:	
Maßstab: 1:18.000	Lageplan 37- 24,0	entw. November 2019 J. Schneider	
Entwurfsverfasser:		entw. 03.03.2020 J. Schneider	
03.03.2020 Datum Unterschrift Entwurfsverfasser		03.03.2020 Datum Unterschrift Vorhabensträger	
gepr.:		gepr.:	