


Handlungsschwerpunkt im Projektabschnitt:

frei fließend
  städtisch geprägt
  Wasserkraft geprägt

**Legende**

- Amper mit Flusskilometern
- ⊗ Wasserkraftanlage
- Gemeindegrenze
- Überschwemmungsfläche HQ100
- FFH-Gebiet
- Naturschutzgebiet

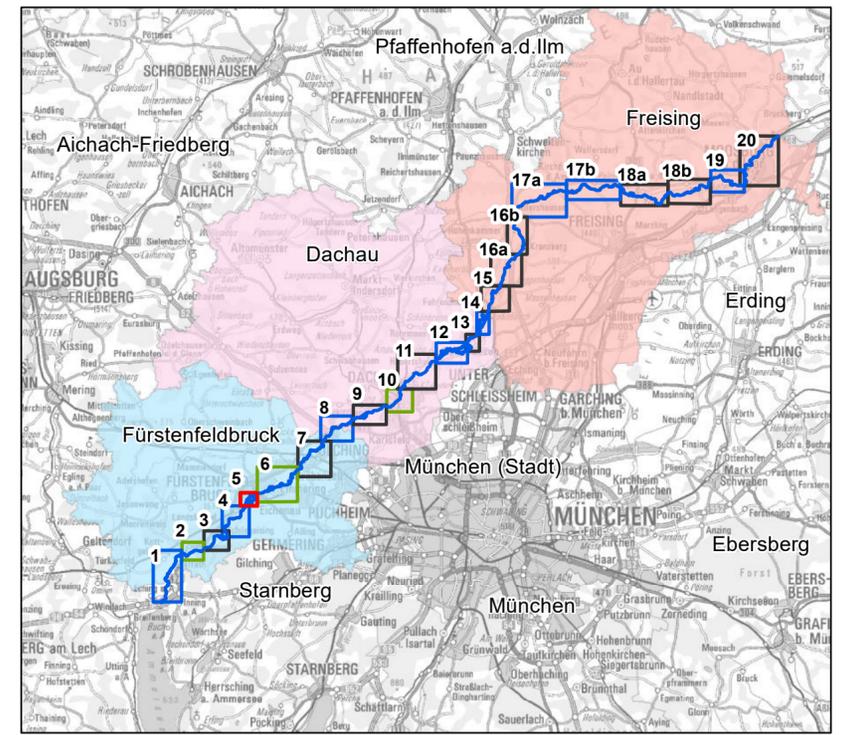

Maßstab: 1:500.000

Vorhaben: <b>Amper rhei</b>		Anlage: <b>Anlage</b>	
Vorhabensträger: Freistaat Bayern vertreten durch das Wasserwirtschaftsamt München		Plan-Nr.: <b>5</b>	
Landkreis: Fürstenfeldbruck		Schutzvermerk/Dateiname:	
Gemeinde: Fürstenfeldbruck		entw.:	
Maßstab: 1:6.000	Lageplan 88,6 - 86,61	gez.:	
Entwurfsverfasser:		gepr.:	
03.03.2020	03.03.2020	entw. November 2019	J. Schneider
Datum	Unterschrift Entwurfsverfasser	gez. 03.03.2020	J. Schneider
		gepr.:	