


Handlungsschwerpunkt im Projektabschnitt:

frei fließend
  städtisch geprägt
  Wasserkraft geprägt

**Legende**

- Amper mit Flusskilometern
- Wasserkraftanlage
- Gemeindengrenze
- Überschwemmungsfläche HQ100
- FFH-Gebiet
- Naturschutzgebiet

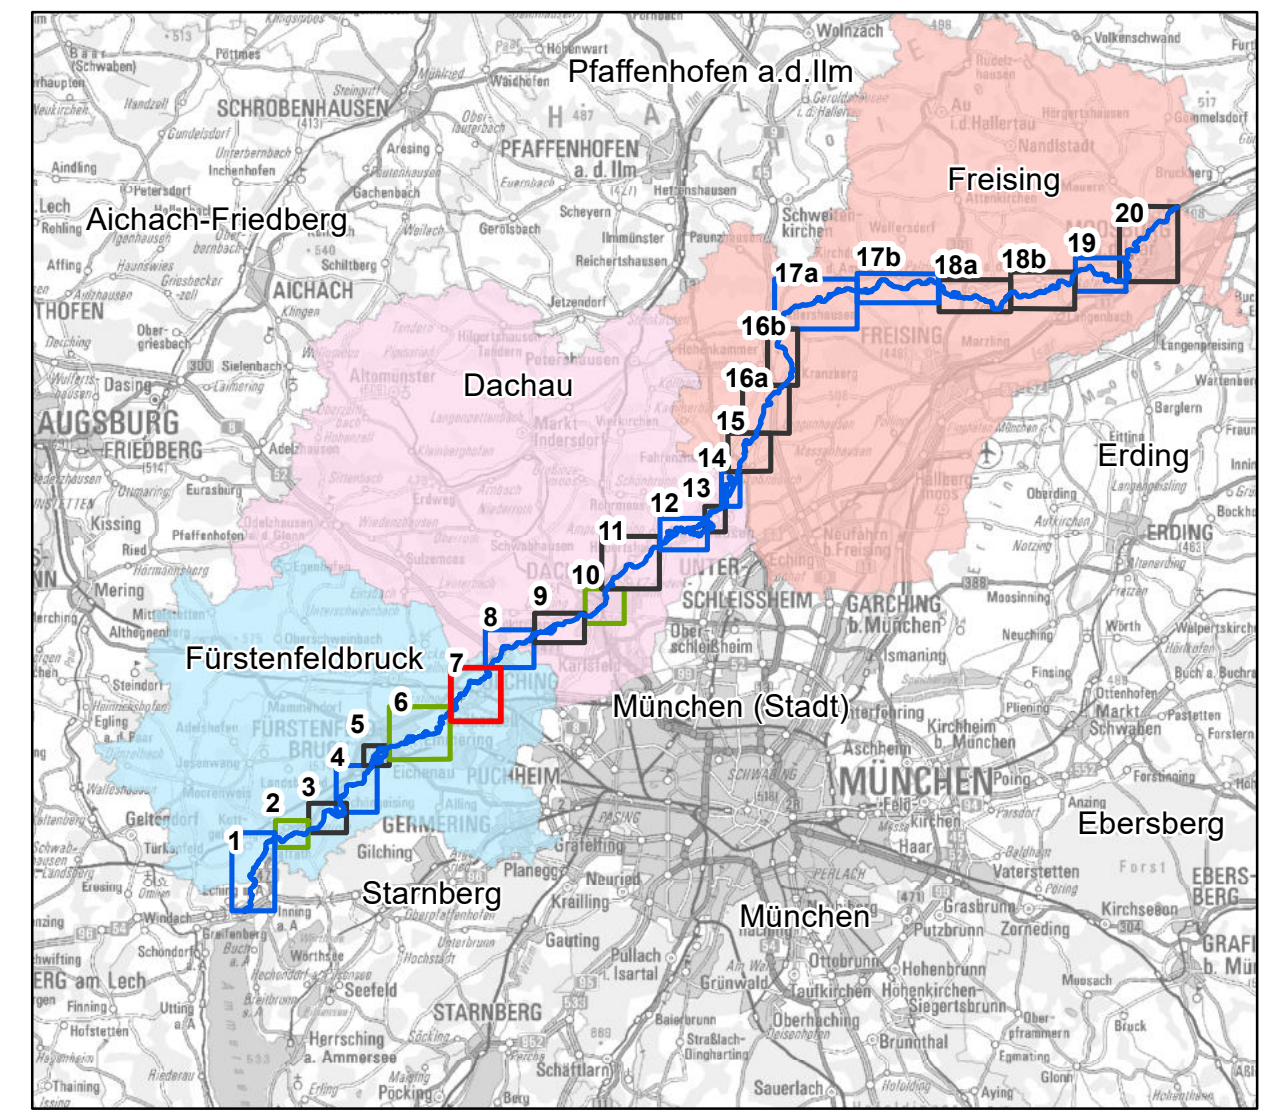

Vorhaben: <b>Amper rhei</b>		Anlage: Anlage
Vorhabensträger: Freistaat Bayern vertreten durch das Wasserwirtschaftsamt München		Plan-Nr.: 7
Landkreis: Fürstenfeldbruck		Schutzvermerk/Dateiname:
Gemeinde: Olching		
Maßstab: 1:11.000	Lageplan 80,9 - 75,6	entw. <input type="checkbox"/>
		gez. <input type="checkbox"/>
		gepr. <input type="checkbox"/>
Entwurfsverfasser		
03.03.2020	03.03.2020	entw. November 2019 J. Schneider
Datum	Unterschrift Entwurfsverfasser	gez. 03.03.2020 J. Schneider
		gepr. <input type="checkbox"/>