




Handlungsschwerpunkt im Projektabschnitt:

- frei fließend
- städtisch geprägt
- Wasserkraft geprägt

**Legende**

- Amper mit Flusskilometern
- X Wasserkraftanlage
- X Wasserkraftanlage - geplant -
- Gemeindegrenze
- Überschwemmungsfläche HQ100
- FFH-Gebiet
- Naturschutzgebiet

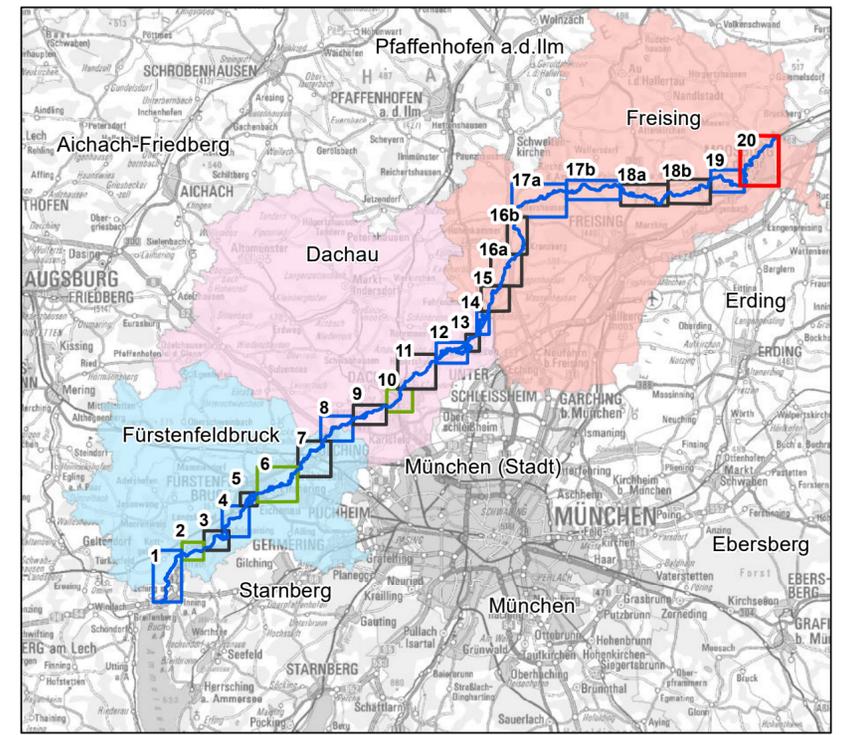

Vorhaben: <b>Amper rhei</b>		Anlage: Anlage	
Vorhabensträger: Freistaat Bayern vertreten durch das Wasserwirtschaftsamt München		Plan-Nr.: 20	
Landkreis: Freising		Schutzvermerk/Dateiname:	
Gemeinde: Moosburg a.d. Isar, Wang		entw.:	
Maßstab: 1:16.000	Lageplan 8,25 - 0,0	gez.:	
Entwurfsverfasser:		gepr.:	
03.03.2020	03.03.2020	entw. November 2019	J. Schneider
Datum	Unterschrift Entwurfsverfasser	gez. 03.03.2020	J. Schneider
		gepr.:	