

Legende

FWK 1_F448

Pot. Strahlursprung

Maßnahmenpläne 1 - 13

Gemeindegrenze

Landkreisgrenze


FFH-Gebiet

Punktuelle Maßnahmen

Monitoring-Messstelle

Lineare Maßnahmen

Wasserwirtschaftsamt München

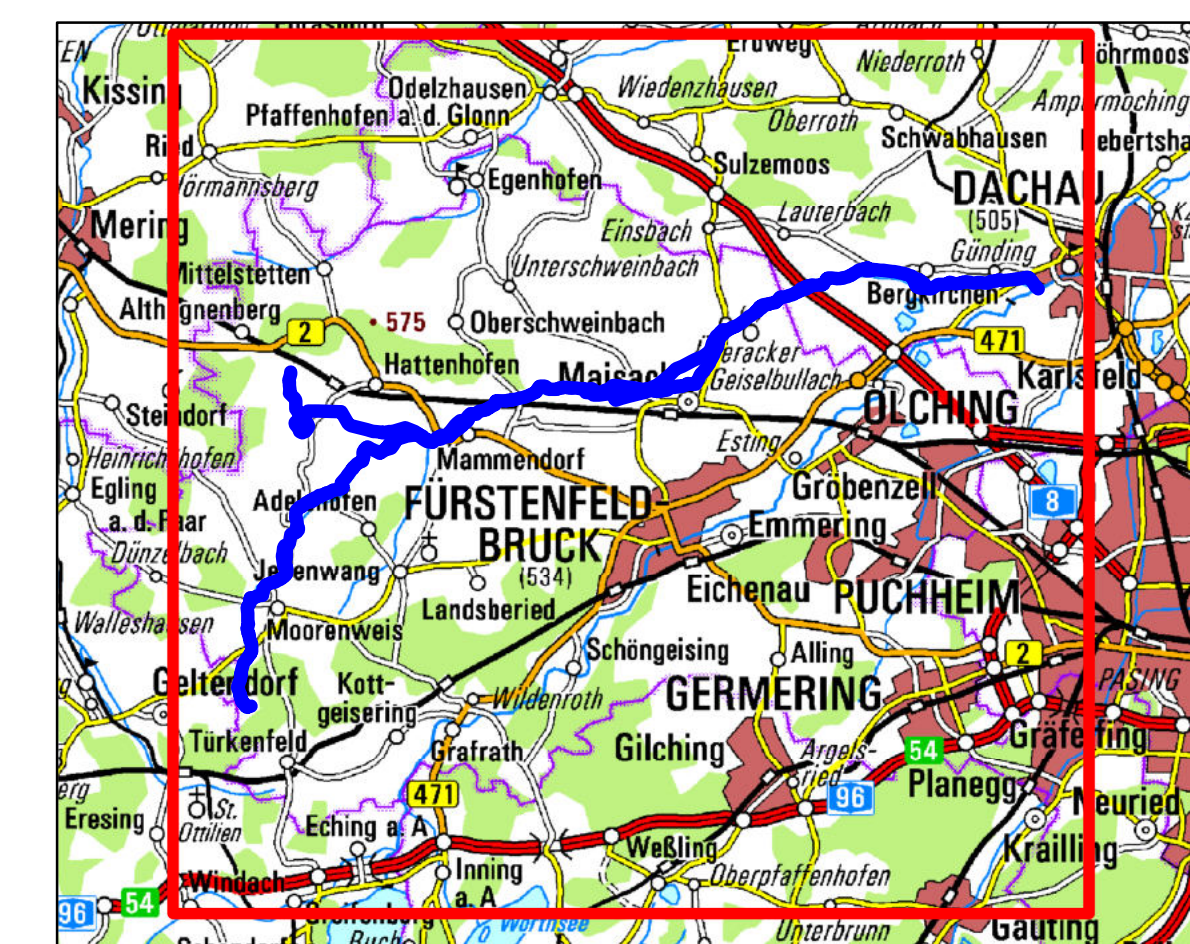

Vorhaben: Umsetzungskonzept 1_F448 Maisach "Hydromorphologische Maßnahmen" nach EG-WRRL		Anlage: 4
Vorhabensträger: Freistaat Bayern - Vertreter durch das WWA München		Plan-Nr.:
Landkreis: Fürstenfeldbruck, Dachau	Gemeinde: Adelshofen, Althegenberg, Bergkirchen, Dachau, Egenhofen, Hattenhofen, Maisach, Mammendorf, Moorenweis	Schutzvermerk/ Dateiname:
Vorhabenskenzeichen:		Ausgabe vom
Maßstab: 1:50.000	Übersichtslageplan	Ersatz für
Wasserwirtschaftsamt München		Ursprung
Entwurfsverfasser		entw. 07.09.2018
18.12.2019		18.12.2019
Datum	Vorhabensträger: WWA München	18.12.2019
		18.12.2019
		Mülsch
		Kirner