





Legende

	Rasen
	Geschnittene Hecke
	Strucher
	Ufermauer
	Einfriedung
	Stahlgelander
	Neue Bume
	Kalksicherung

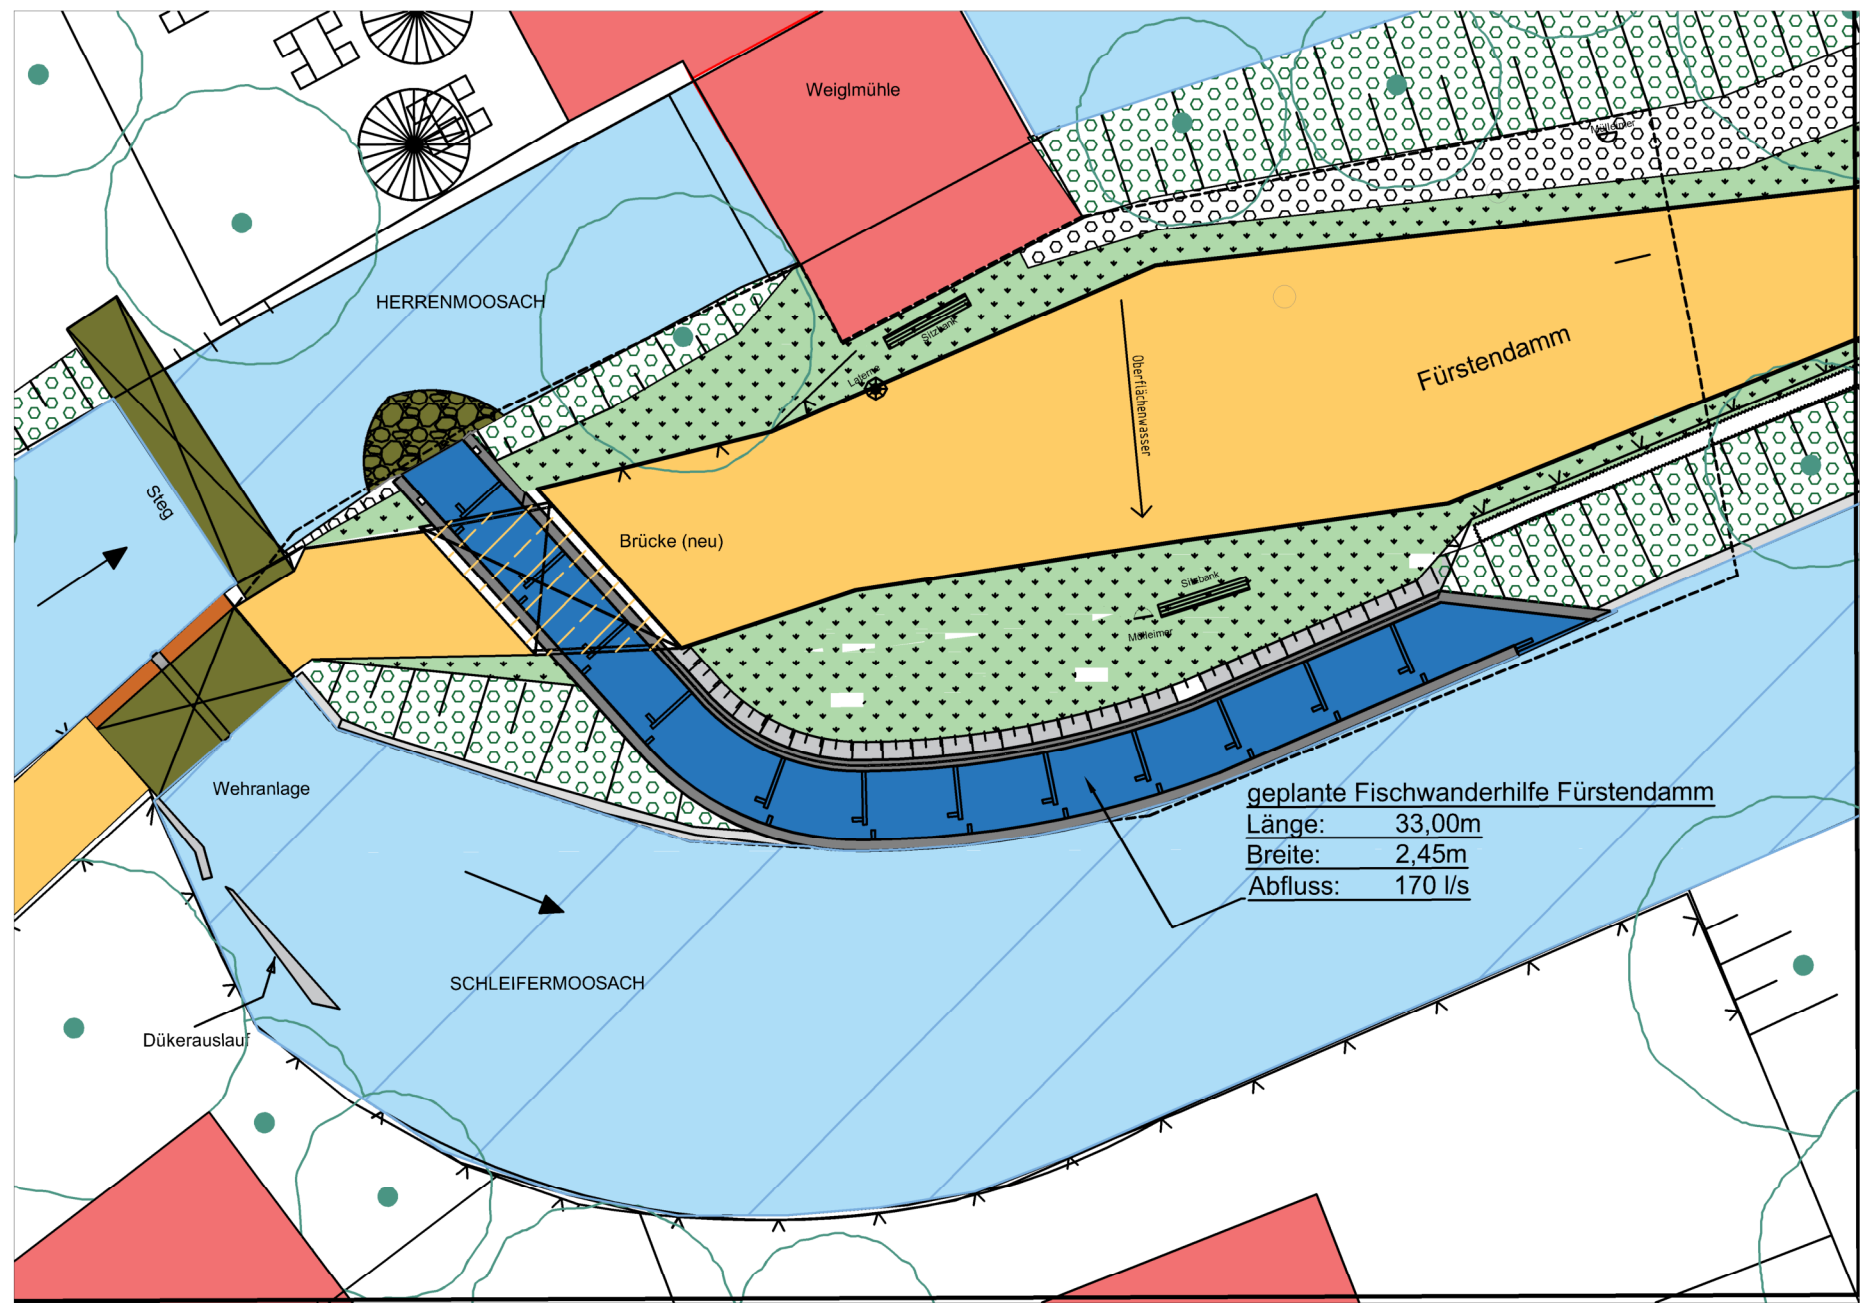

geplante Fischwanderhilfe Furstendamm
 Lange: 33,00m
 Breite: 2,45m
 Abfluss: 170 l/s

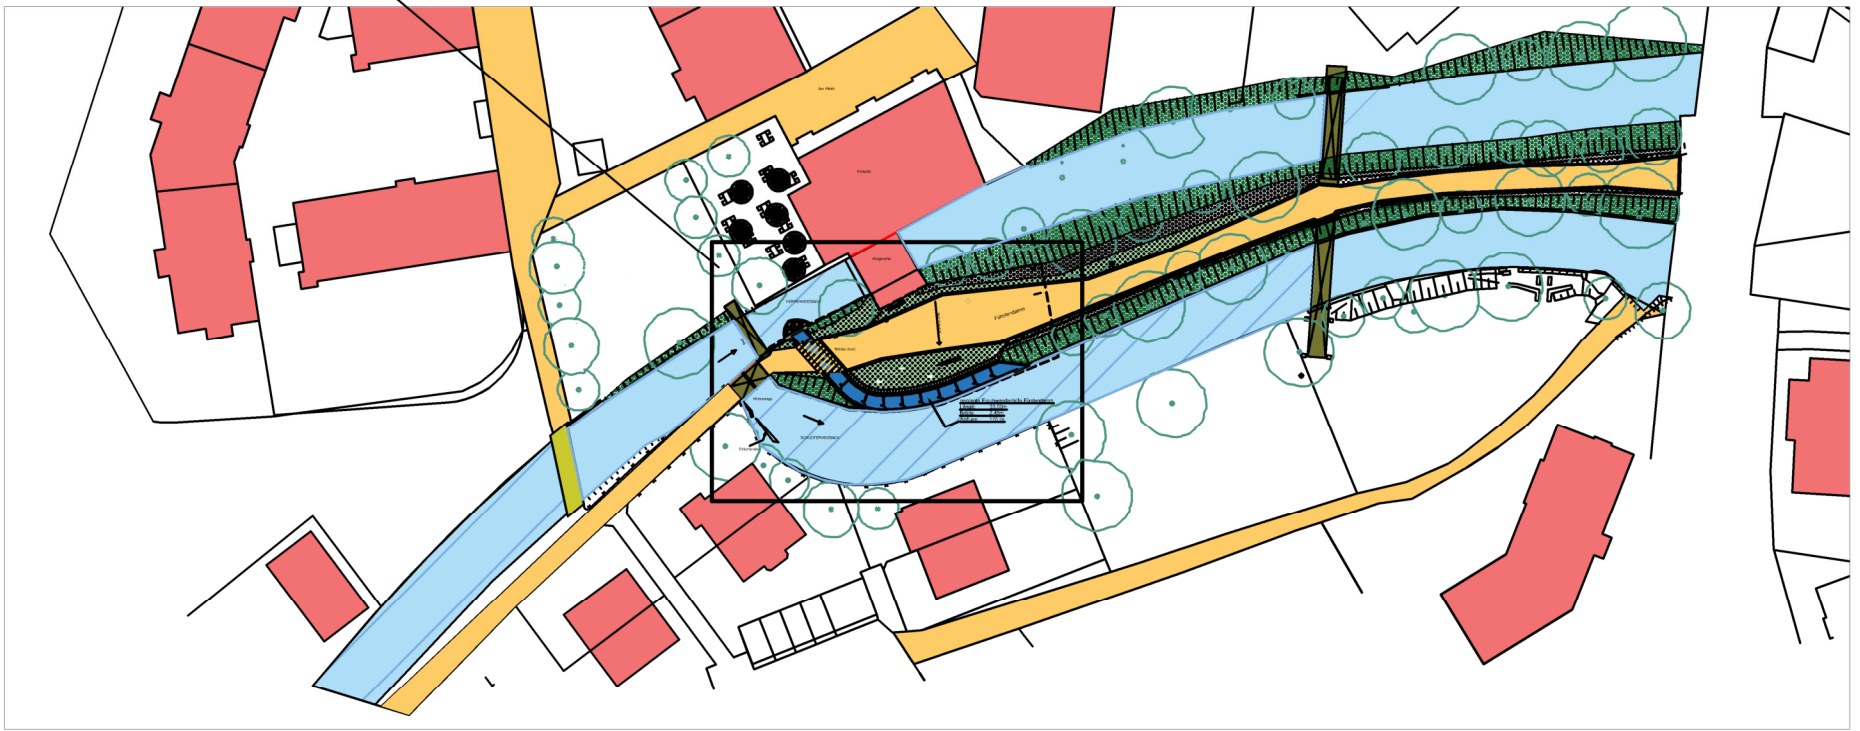

Vorhaben:	Gew. II Schleifermoosach Fkm 5,57 Fischwanderhilfe Furstendamm	Avilage:	6
Vorhabenstrager:	Freistaat Bayern vertreten durch das Wasserwirtschaftsamt Munchen	Plan-Nr.:	6.3
Landkreis:	Freising	Schutzvermerk/Dateiname:	
Gemeinde:	Stadt Freising		
Vorhabenskenzeichen:	GS01781240002		
Mastab:	1:100 / 1:500	Planung, Lageplan	
		Ausgabe vom:	12.07.21 / Schennack
		Erzatz fur:	25.6.15 / Sailer
		Ursprung:	
Wasserwirtschaftsamt Munchen			
Entwurfsverfasser		entw.:	18.06.2015 Wagner
		gezt.:	25.06.2015 Sailer
Datum: Entwurfsverfasser		gepr.:	01.07.2015 Glanzler
Datum: Vorhabenstrager			