
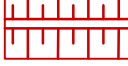







Legende

-  Abtrag Stauhaltungsamm Amper
-  Neudeich
-  Untergrundabdichtung
-  FFH Grenze

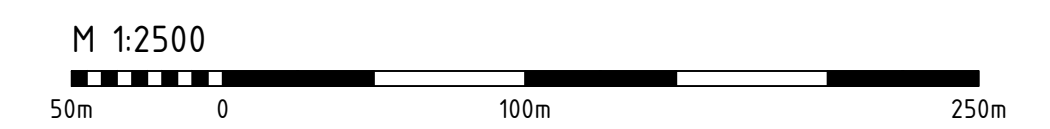

Gewässer I. Ordnung
Amper

e					
d					
c					
b					
a					
Index	Bemerkung	geänd. am	Name	gepr. am	Name


Phase: Vorentwurf		Anlage: A1	
Vorhaben: Hochwasserschutz Dachau Amper, Gewässer I. Ordnung		Plan-Nr.: P2_OP-211	
Vorhabensträger: Freistaat Bayern		Schutzvermerk/Dateiname:	
Landkreis: Dachau		entw. 09.12.2022 Kramer	
Gemeinde: Dachau und Bergkirchen		gez. 09.12.2022 Angyal	
Vorhabenskennzeichen: G1h 174 115 0002		gepr. 09.12.2022 Penn	
Maßstab: 1:2500		Variantenuntersuchung PLAN-Zustand Variante A Deich 'Holzgarten' Maßnahmen	

Entwurfsverfasser: **EDR GmbH**
Dillwächterstraße 5, 80686 München, Tel. (089) 54 71 12-0, Fax (089) 54 71 12-50

09.12.2022  Unterschrift Entwurfsverfasser


09.12.2022  Unterschrift Vorhabensträger



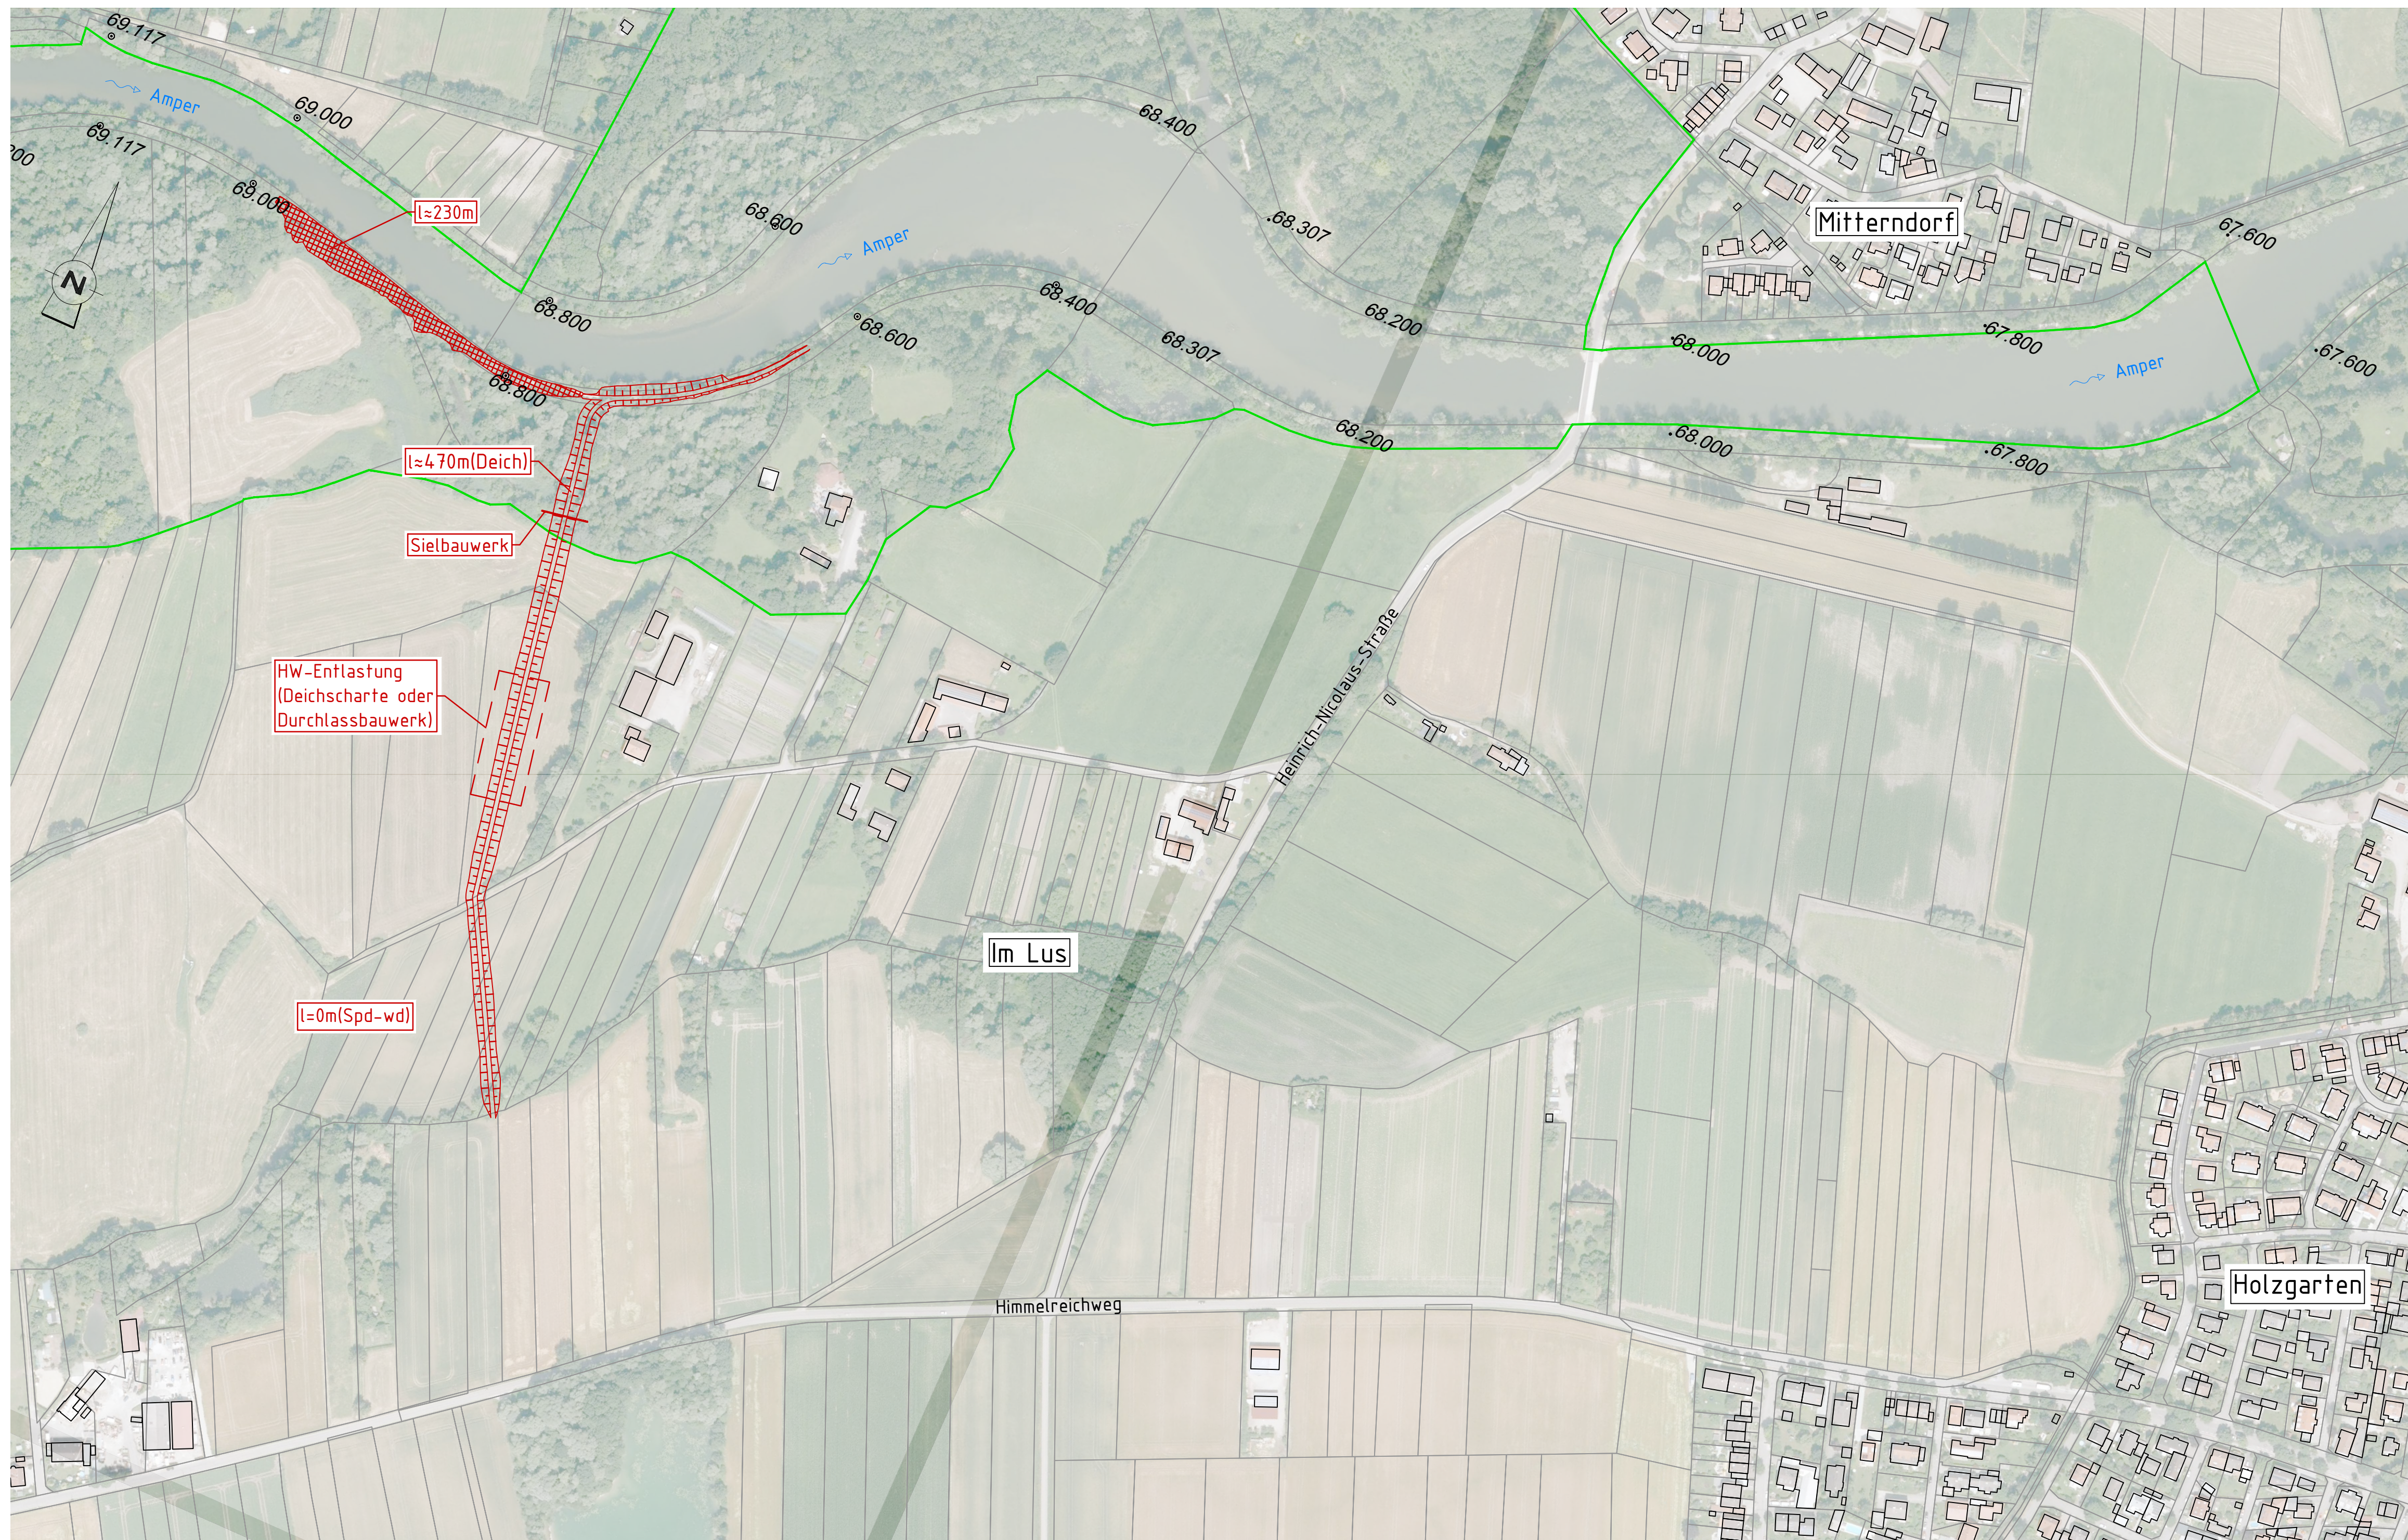

Legende

- Abtrag Stauhaltungsamm Amper
- Neudeich
- Untergrundabdichtung
- FFH Grenze

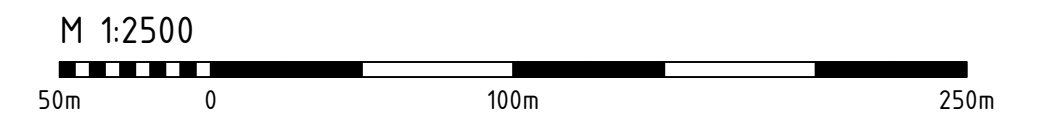

Gewässer I. Ordnung
Amper

e					
d					
c					
b					
a					
Index	Bemerkung	geänd. am	Name	gepr. am	Name


Phase: Vorentwurf			
Vorhaben:	Hochwasserschutz Dachau Amper, Gewässer I. Ordnung	Anlage:	A2
Vorhabensträger:	Freistaat Bayern	Plan-Nr.:	P2_OP-212
Landkreis:	Dachau	Schutzvermerk/Dateiname:	
Gemeinde:	Dachau und Bergkirchen		
Vorhabenskennzeichen:	G1h 174 115 0002		
Maßstab:	Varianteuntersuchung	entw. 09.12.2022	Kramer
1:2500	PLAN-Zustand Variante B.1 Deich 'Im Lus' Maßnahmen	gez. 09.12.2022	Angyal
		gepr. 09.12.2022	Penn

EDR GmbH
Dillwäckerstraße 5, 80686 München, Tel. (089) 54 71 12-0, Fax (089) 54 71 12-50

Entwurfsverfasser


09.12.2022 Datum

09.12.2022 Datum

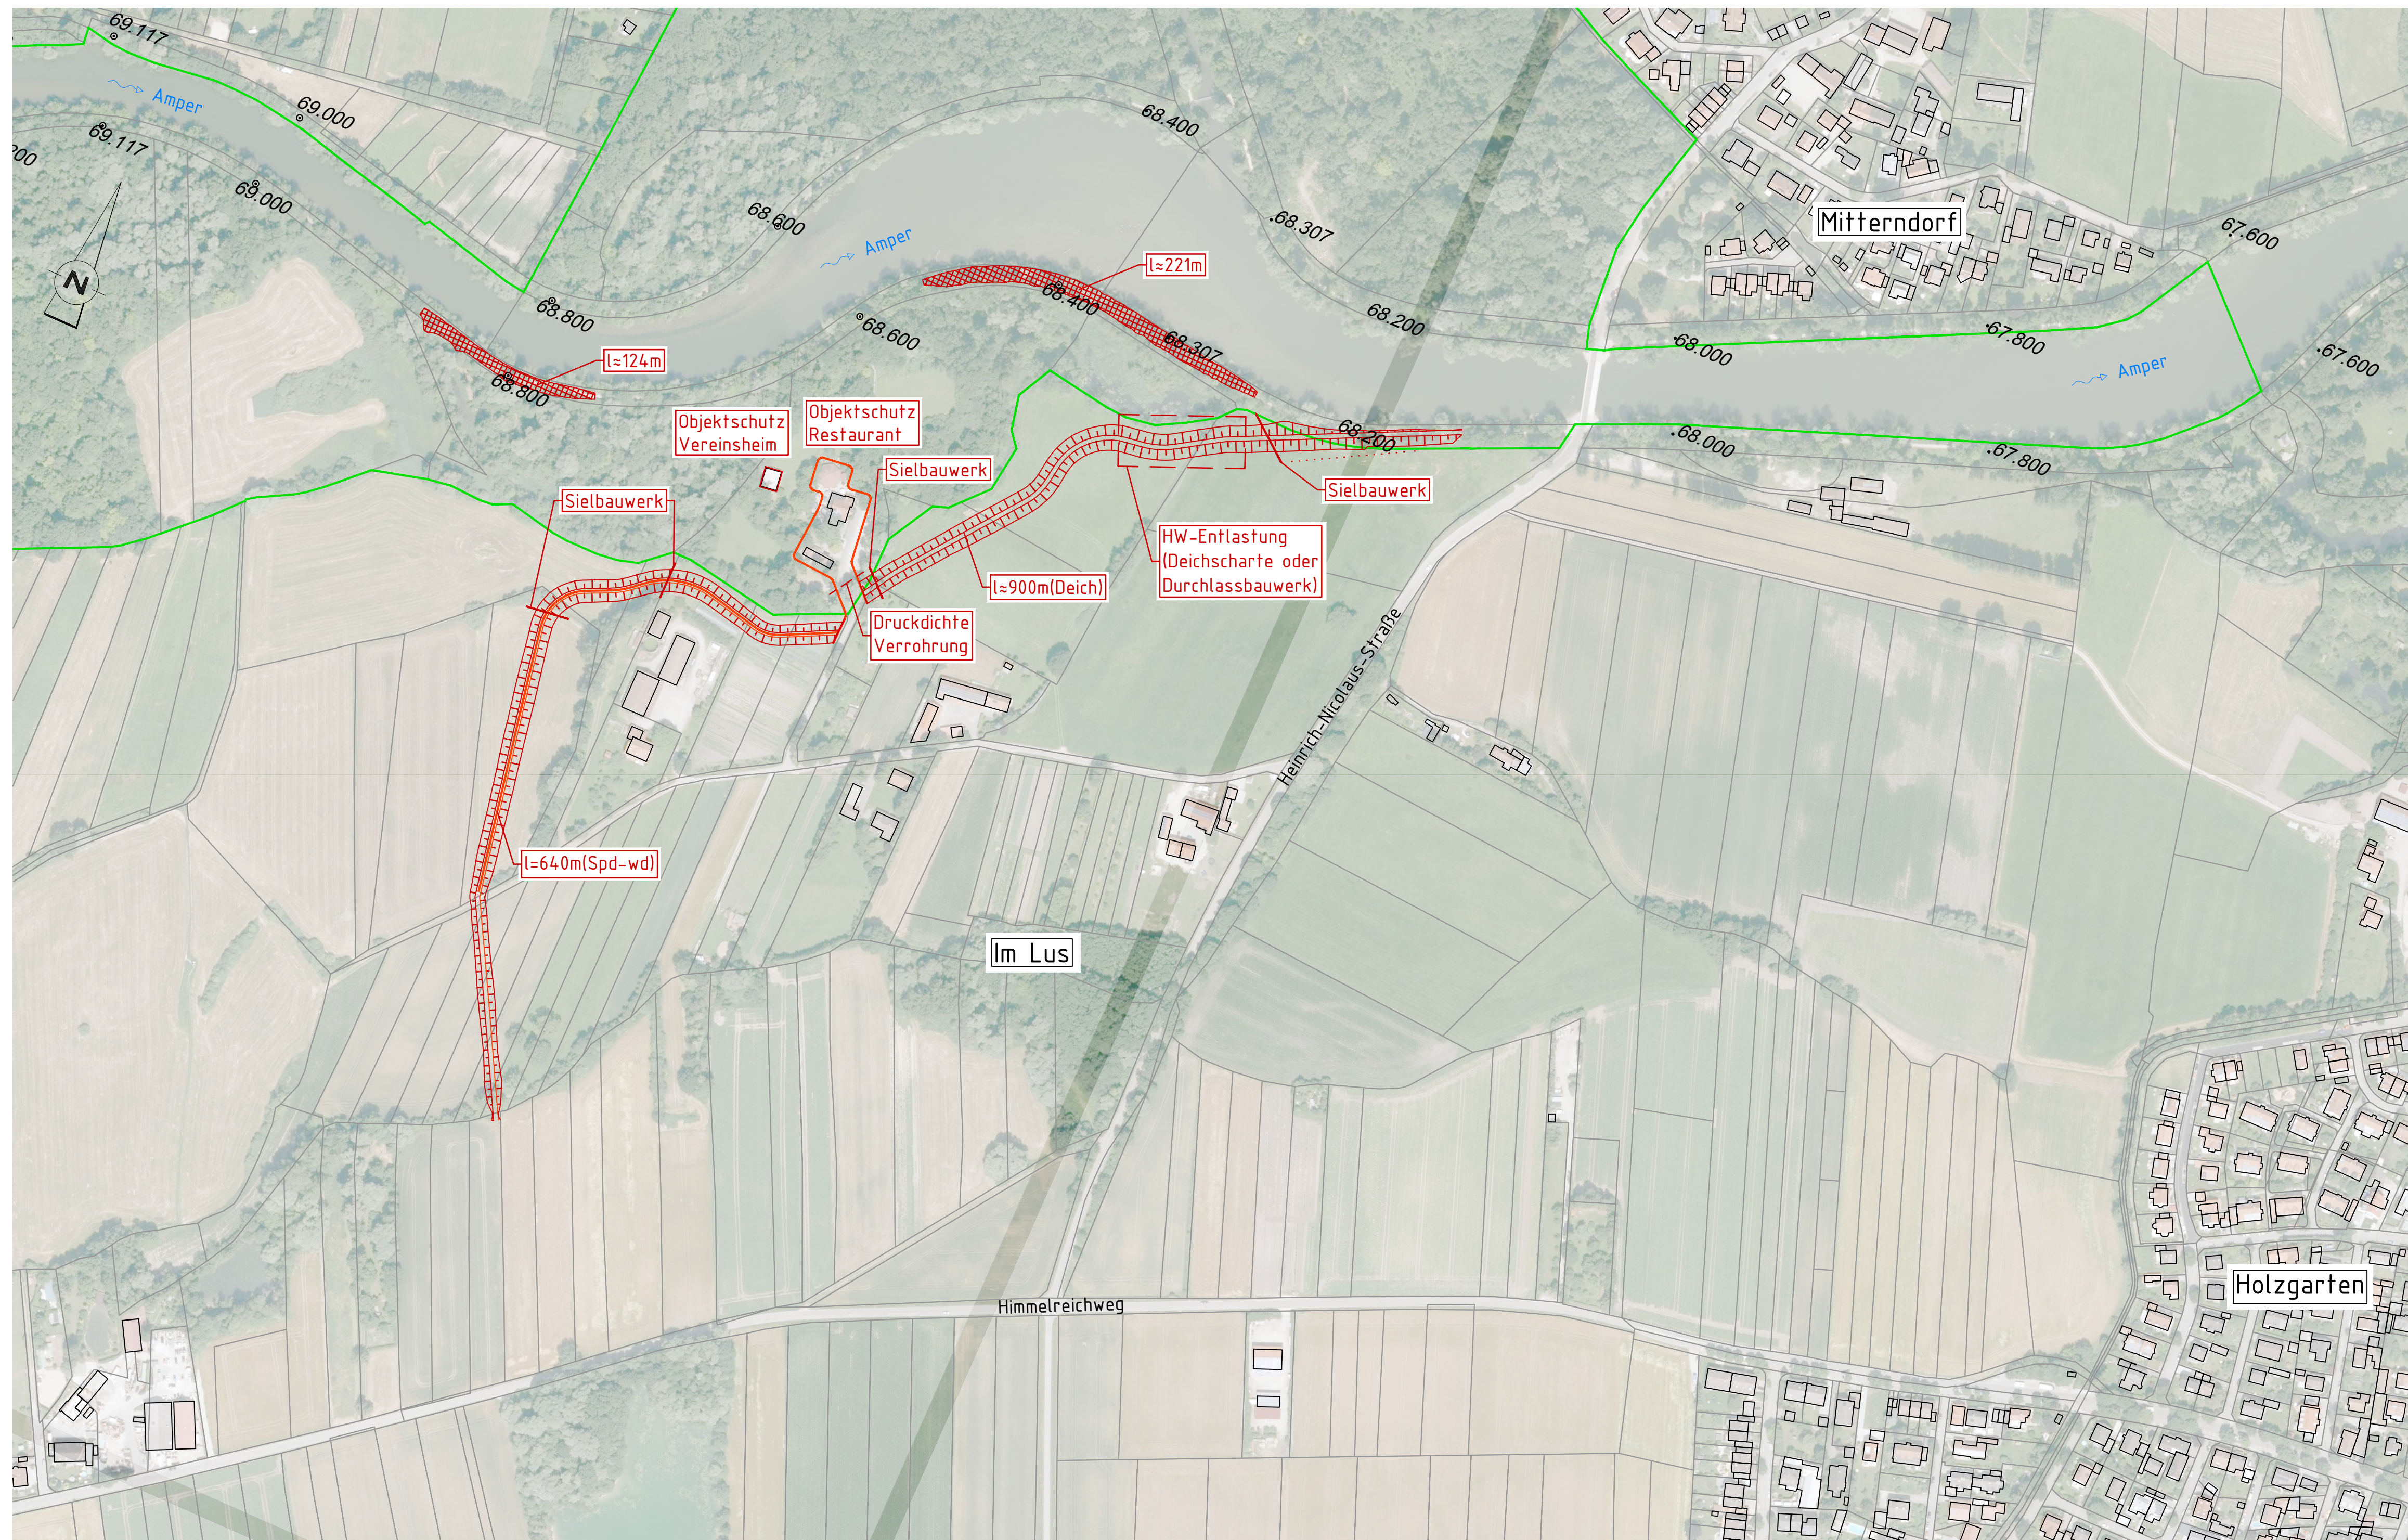

Legende

- Abtrag Stauhaltungsamm Amper
- Neudeich
- Untergrundabdichtung
- FFH Grenze

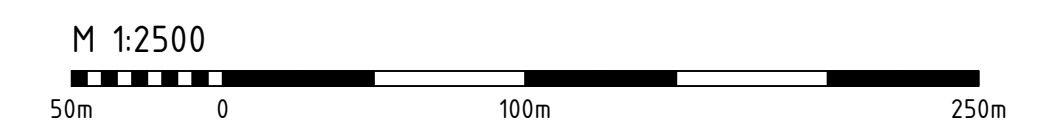

Gewässer I. Ordnung
Amper

e					
d					
c					
b					
a					
Index	Bemerkung	geänd. am	Name	gepr. am	Name

Phase: Vorentwurf		Anlage: A3	
Vorhaben: Hochwasserschutz Dachau Amper, Gewässer I. Ordnung		Plan-Nr.: P2_OP-213	
Vorhabensträger: Freistaat Bayern		Schutzvermerk/Dateiname:	
Landkreis: Dachau	Gemeinde: Dachau und Bergkirchen	Vorhabenskennzeichen: G1h 174 115 0002	
Maßstab: 1:2500	Varianteuntersuchung	entw. 09.12.2022	Kramer
	PLAN-Zustand Variante B.2 Deich 'Alte Liebe'	gez. 09.12.2022	Angyal
	Maßnahmen	gepr. 09.12.2022	Penn

EDR GmbH
Dillwäckerstraße 5, 80686 München, Tel. (089) 54 71 12-0, Fax (089) 54 71 12-50

09.12.2022 Datum Unterschrift Entwurfsverfasser

09.12.2022 Datum Unterschrift Vorhabensträger